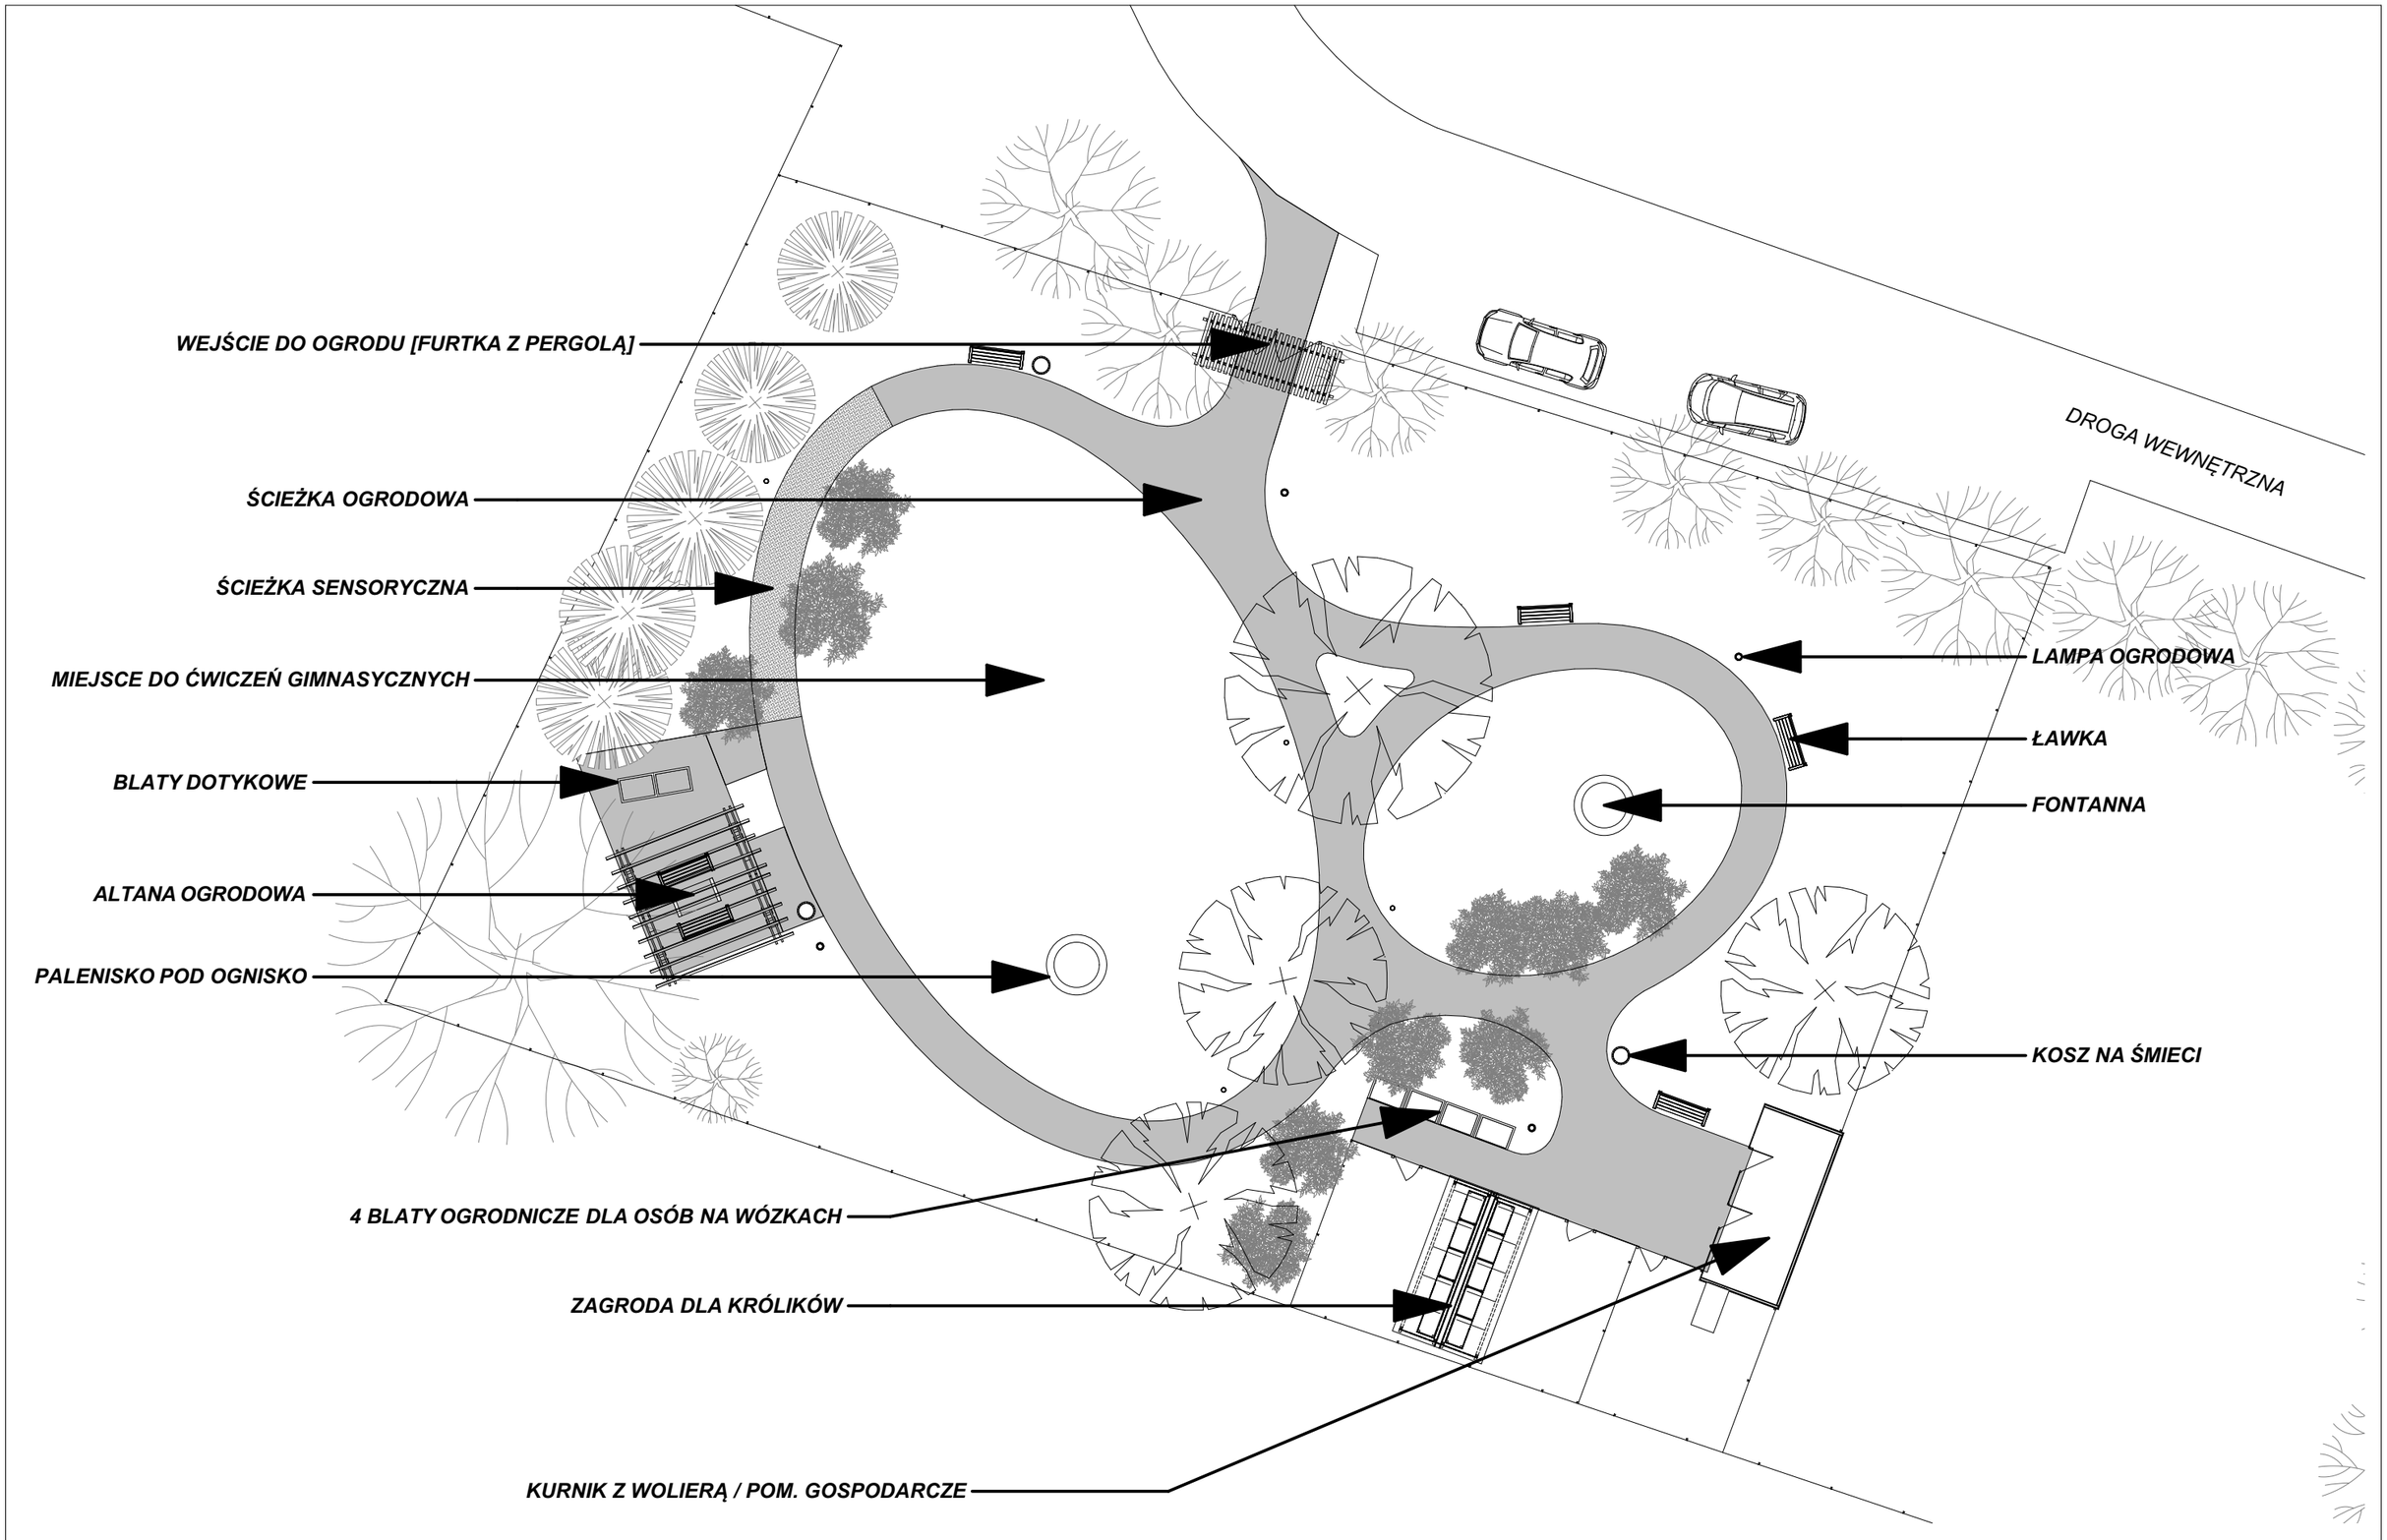


**PROJEKT ZAGOSPODAROWANIA TERENU**
**SKALA 1:200**